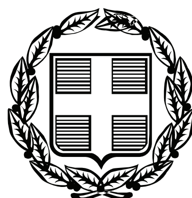


ΕΦΗΜΕΡΙΣ ΤΗΣ ΚΥΒΕΡΝΗΣΕΩΣ

ΤΗΣ ΕΛΛΗΝΙΚΗΣ ΔΗΜΟΚΡΑΤΙΑΣ

ΤΕΥΧΟΣ ΤΕΤΑΡΤΟ **Αρ. Φύλλου 333**

18 Ιουλίου 2007

ΠΕΡΙΕΧΟΜΕΝΑ

ΑΠΟΦΑΣΕΙΣ

ΑΠΟΦΑΣΕΙΣ

Αριθμ. 11417/679 (1)

Άρση της αναδάσωσης σε έκταση εμβαδού 1.066,84 τ.μ. στη θέση «Κοντυλόπος» Περιφέρειας Δ.Τ. Θολοποταμίου Δήμου Ιωνίας.

Ο ΓΕΝΙΚΟΣ ΓΡΑΜΜΑΤΕΑΣ
ΠΕΡΙΦΕΡΕΙΑΣ ΒΟΡΕΙΟΥ ΑΙΓΑΙΟΥ

Έχοντας υπόψη:

1. Τις σχετικές διατάξεις για διοικητική αποκέντρωση.

2. Τις διατάξεις της παρ. 3 του άρθρ. 117 του Συντάγματος της Χώρας.

3. Τις διατάξεις των άρθρ. 38, 41, 44 παρ. 1 και 3, 45 και 48 του ν. 998/1979 «Περί προστασίας των δασών και των δασικών εν γένει εκτάσεων της Χώρας», όπως τροποποιήθηκαν και συμπληρώθηκαν μεταγενέστερα με τον ν. 3208/2003.

4. Τις διατάξεις του άρθρου 1 του ν. 3208/2003 «Προστασία των δασικών οικοσυστημάτων, κατάρτιση δασολογίου, ρύθμιση εμπραγμάτων δικαιωμάτων επί δασών και δασικών εν γένει εκτάσεων και άλλες διατάξεις».

5. Τις υπ' αριθμ. 160417/1180/8.7.1980, 182447/3049/24.9.1980 και 1099/26.10.2004 διαταγές του Υπ. Γεωργίας.

6. Τις διατάξεις του άρθρου 6 του ν. 2503/1997 «Διοίκηση, οργάνωση, στελέχωση, περιφέρειας».

7. Την υπ' αριθμ. 264/3.4.2001 απόφαση Γεν. Γραμματέα Περιφέρειας Βορείου Αιγαίου περί μεταβίβασης αρμοδιοτήτων (ΦΕΚ 457/Β/2001).

8. Την υπ' αριθμ. 2073/21.9.1982 απόφαση του Νομάρχη Χίου με την οποία κηρύχθηκε αναδασωτέα, έκταση εμβαδού περίπου 2.000 στρεμμάτων στις θέσεις «Κοντυλόπος, Ταυρί, Πρινιάς και Χιριζόνας» των πρώην Κοινοτήτων Αρμολίων, Βέσσας και Δημοσίου.

9. Την υπ' αριθμ. 1877/26.9.2006 απόφαση του Γενικού Γραμματέα της Περιφέρειας Βορείου Αιγαίου περί έγκρισης επέμβασης για τη διάνοιξη δημόσιου επαρχιακού δρόμου του έργου «Κατασκευή τμήματος παράκαμψης Κοντυλόπου» της μελέτης « Ολοκλήρωση της βελτίωσης του δρόμου Χίου - Λιμένα Μεστών» Ν. Χίου.

10. Την υπ' αριθμ. 11414/678/18.4.2007 εισήγηση της Δ/νσης Δασών Χίου με την οποία προτείνεται η άρση της αναδάσωσης για να κατασκευαστεί η παράκαμψη για την βελτίωση του δρόμου Χίου - Λιμένα Μεστών στη θέση Κοντυλόπος Περιφέρειας Δ.Τ. Θολοποταμίου Δήμου Ιωνίας, σύμφωνα με τα αρθ. 44 παρ. 1, 3 και 48 του ν. 998/1979 όπως τροποποιήθηκε με το αρθ. 1 παρ. 8 και 9 του ν. 3208/2003, αποφασίζουμε:

Αίρουμε την αναδάσωση για τη διάνοιξη δημόσιου επαρχιακού δρόμου του έργου «Κατασκευή τμήματος παράκαμψης Κοντυλόπου» της μελέτης « Ολοκλήρωση της βελτίωσης του δρόμου Χίου -Λιμένα Μεστών» Ν. Χίου σε δημόσια δασική έκταση εμβαδού 1.066,84 τ.μ. στη θέση «Κοντυλόπος» περιφέρειας Δ.Τ. Θολοποταμίου Δήμου Ιωνίας, η οποία εμπεριέχεται εντός ευρύτερης έκτασης που έχει κηρυχθεί αναδασωτέα με την υπ' αριθμ. 2073/21.9.1982 απόφαση του Νομάρχη Χίου.

Αποτυπώνεται με τα στοιχεία ΑΒΓΔ στο κλίμακας 1:5000 συνημμένο τοπογραφικό διάγραμμα του δασολόγου της υπηρεσίας Ιωάννη Μωϋσίδη το οποίο αποτελεί αναπόσπαστο μέρος της απόφασης αυτής και έχει όρια:

Ανατολικά: Με δρόμο.

Δυτικά: Με αναδασωτέα έκταση.

Βόρεια: Με γεωργικές εκτάσεις.

Νότια: Με αναδασωτέα έκταση.

Κατά τα λοιπά ισχύει η υπ' αριθμ. 2073/21.9.1982 απόφαση του Νομάρχη Χίου.

Η απόφαση αυτή να δημοσιευθεί στην Εφημερίδα της Κυβερνήσεως.

Χίος, 18 Απριλίου 2007


Με εντολή Γενικού Γραμματέα Περιφέρειας
Ο Διευθυντής
ΙΩΑΝΝΗΣ ΜΩΫΣΙΔΗΣ

Ανήκει στην αριθ. 11417/679/18-4-2007

ΤΟΠΟΓΡΑΦΙΚΟ ΔΙΑΓΡΑΜΜΑ

ΚΛΙΜΑΚΑΣ 1:5000

ΤΜΗΜΑΤΟΣ ΤΗΣ ΑΡ. 2073/21-9-1982 ΑΝΑΔΑΣΩΤΕΑΣ ΕΚΤΑΣΗΣ ΜΕ ΣΤΟΙΧΕΙΑ ΑΒΓΔ ΕΜΒΑΔΟΥ 1066,84 τ.μ. ΠΡΟΣ ΑΡΣΗ ΣΤΗΝ ΘΕΣΗ ΚΟΝΤΥΛΟΠΟΣ ΠΕΡΙΦΕΡΕΙΑΣ Δ.Τ. ΘΟΛΟΠΟΤΑΜΙΟΥ ΔΗΜΟΥ ΙΩΝΙΑΣ

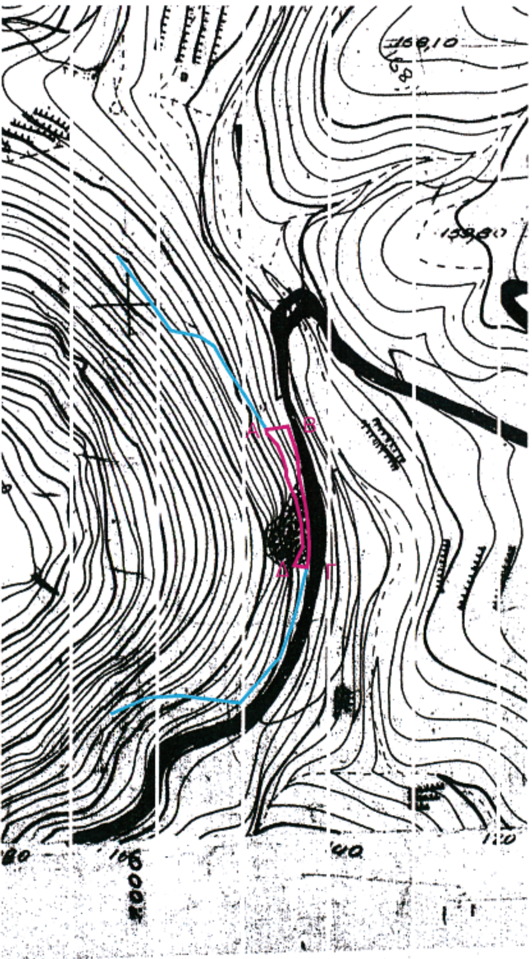

ΣΥΝΤΕΤΑΓΜΕΝΕΣ ΣΕ Ε.Γ.Σ.Α. 87

Α	Χ:679101	Ψ:4238235
Β	Χ:679118	Ψ:4238237
Γ	Χ:679134	Ψ:4238125
Δ	Χ:679123	Ψ:4238126

ΥΠΟΜΝΗΜΑ

ΟΡΙΑ ΑΡΣΗΣ ΑΝΑΔΑΣΩΣΗΣ

ΟΡΙΟ ΤΗΣ ΑΡ. 2073/21/09/82 ΑΝΑΔΑΣΩΤΕΑΣ ΕΚΤΑΣΗΣ

ΕΘΝΙΚΟ ΤΥΠΟΓΡΑΦΕΙΟ
Για τεχνικούς λόγους στο σχεδιάγραμμα έγινε σμίκρυνση κατά ποσοστό 82 %

ΧΙΟΣ 18-4-2007

Ο ΣΥΝΤΑΚΤΗΣ

ΜΩΥΣΙΔΗΣ ΙΩΑΝΝΗΣ
ΔΑΣΟΛΟΓΟΣ

ΧΙΟΣ 18-4-2007
ΕΛΕΓΧΘΗΚΕ ΚΑΙ ΘΕΩΡΗΘΗΚΕ
Μ.Ε.Γ.Γ.Π.Β.Α.
Ο Δ/ΝΤΗΣ ΔΑΣΩΝ ΧΙΟΥα/α



ΙΩΑΝΝΗΣ ΜΩΥΣΙΔΗΣ
ΔΑΣΟΛΟΓΟΣ

Αριθμ. 11420/681 (2)

Άρση αναδάσωσης σε εκτάσεις συνολικού εμβαδού 38,780 στρεμμάτων στις θέσεις «Παναγιά Βοήθεια, Κοφινάς, Λατόμι» Περιφέρειας Δήμου Χίου Ν. Χίου.

Ο ΓΕΝΙΚΟΣ ΓΡΑΜΜΑΤΕΑΣ
ΠΕΡΙΦΕΡΕΙΑΣ ΒΟΡΕΙΟΥ ΑΙΓΑΙΟΥ

Έχοντας υπόψη:

1. Τις σχετικές διατάξεις για διοικητική αποκέντρωση.

2. Τις διατάξεις της παρ. 3 του άρθρου 117 του Συντάγματος της Χώρας.

3. Τις διατάξεις των άρθρων 38, 41, 44 παρ. 1 και 3, 45 και 48 του ν. 998/1979 «Περί προστασίας των δασών και των δασικών εν γένει εκτάσεων της Χώρας» όπως τροποποιήθηκαν και συμπληρώθηκαν μεταγενέστερα με τον ν. 3208/2003.

4. Τις διατάξεις του άρθρου 1 του ν. 3208/2003 «Προστασία των δασικών οικοσυστημάτων, κατάρτιση δασολογίου, ρύθμιση εμπραγμάτων δικαιωμάτων επί δασών και δασικών εν γένει εκτάσεων και άλλες διατάξεις».

5. Τις υπ' αριθμ. 160417/1180/8.7.1980, 182447/3049/24.9.1980 και 1099/26.10.2004 διαταγές του Υπ. Γεωργίας.

6. Τις διατάξεις του άρθρου 6 του ν. 2503/1997 «Διοίκηση, οργάνωση, στελέχωση, περιφέρειας».

7. Την υπ' αριθμ. 264/3.4.2001 απόφαση Γεν. Γραμματέα Περιφέρειας Βορείου Αιγαίου περί μεταβίβασης αρμοδιοτήτων (ΦΕΚ. 457/Β/2001).

8. Τις υπ' αριθμ. α) 2056/18.9.1998 απόφαση του Γεν. Γραμματέα Περιφερέιας Βορείού Αιγαίου, β) 1781/7.9.1978 απόφαση του Νομάρχη Χίου, γ) 2745/14.10.1993 απόφαση του Νομάρχη Χίου, δ) 2016/25.8.1992 απόφαση του Νομάρχη Χίου, με τις οποίες κηρύχθηκαν αναδασωτέες, εκτάσεις στις θέσεις «Παναγιά Βοήθεια, Κοφινάς, Λατόμι κ.λ.π.» περιφέρειας Δήμων Χίου και Ομηρούπολης Ν. Χίου.

9. Την υπ' αριθμ. 10281/620/10.4.2007 απόφαση του Γενικού Γραμματέα Περιφέρειας Βορείου Αιγαίου περί έγκρισης επέμβασης για τη διάνοιξη δημόσιου περιφερειακού δρόμου του έργου «Δρόμος για την παράκαμψη της πόλης. Τμήμα Γ» του Δήμου Χίου.

10. Την υπ' αριθμ. 11418/680/16.4.2007 εισήγηση της Διεύθυνσης Δασών Χίου με την οποία προτείνεται η άρση της αναδάσωσης για να κατασκευαστεί ο περιφερειακός δρόμος της Χίου στις θέσεις «Παναγιά Βοήθεια, Κοφινάς, Λατόμι» του Δήμου Χίου σύμφωνα με τα αρθ. 44 παρ. 1,3 και 48 του ν. 998/1979 όπως τροποποιήθηκε με το αρθ. 1 παρ.8 και 9 του ν. 3208/2003, αποφασίζουμε:

Αίρουμε την αναδάσωση για τη διάνοιξη δημόσιου περιφερειακού δρόμου του έργου «Δρόμος για την παράκαμψη της πόλης - Τμήμα Γ» σε δημόσια δασική έκταση η οποία αποτελείται από 7 τμήματα συνολικού εμβαδού 38,780 στρεμμάτων στις θέσεις «Παναγιά Βοήθεια, Κοφινάς, Λατόμι» Περιφέρειας Δήμου Χίου, τα οποία εμπεριέχονται εντός ευρύτερων εκτάσεων που έχουν κηρυχθεί αναδασωτέες.

Αποτυπώνονται στο κλίμακας 1:5000 συνημμένο τοπογραφικό διάγραμμα του δασολόγου Ιωάννη Μωϋσίδη το οποίο αποτελεί αναπόσπαστο μέρος της απόφασης αυτής και έχουν όρια:

α) Το τμήμα 1 εμβαδού 196 τ.μ. που αποτελεί τμήμα της υπ' αριθμ. 2056/18.9.1998 αναδασωτέας έκτασης:

Ανατολικά: Με γεωργικές εκτάσεις.
Δυτικά: Με γεωργικές εκτάσεις.
Βόρεια: Με γεωργικές εκτάσεις.
Νότια: Με αναδασωτέα έκταση.

β) Το τμήμα 2 εμβαδού 1580 τ.μ. που αποτελεί τμήμα της υπ' αριθμ. 2056/18.9.1998 αναδασωτέας έκτασης:

Ανατολικά: Με γεωργικές εκτάσεις.
Δυτικά: Με γεωργικές εκτάσεις.
Βόρεια: Με αναδασωτέα έκταση.
Νότια: Με αναδασωτέα έκταση.

γ) Το τμήμα 3 εμβαδού 18.615 τ.μ. που αποτελεί τμήμα της υπ' αριθμ. 2056/18.9.1998 και της υπ' αριθμ. 2016/25.8.1992 αναδασωτέας έκτασης:

Ανατολικά: Με γεωργικές και αναδασωτέες εκτάσεις.
Δυτικά: Με αναδασωτέα έκταση.
Βόρεια: Με αναδασωτέα έκταση.
Νότια: Με γεωργικές εκτάσεις.

δ) Το τμήμα 4 εμβαδού 578 τ.μ. που αποτελεί τμήμα της υπ' αριθμ. 2056/18.9.1998 και της υπ' αριθμ. 1781/7.9.1978 αναδασωτέας έκτασης:

Ανατολικά: Με δρόμο και έπειτα με γεωργικές εκτάσεις.
Δυτικά: Με αναδασωτέα έκταση.
Βόρεια: Με γεωργικές εκτάσεις.
Νότια: Με αναδασωτέα έκταση.

ε) Το τμήμα 5 εμβαδού 9.616 τ.μ. που αποτελεί τμήμα της υπ' αριθμ. 2056/18.9.1998 και της υπ' αριθμ. 1781/7.9.1978 αναδασωτέας έκτασης:

Ανατολικά: Με δρόμο, γεωργικές και αναδασωτέες εκτάσεις.
Δυτικά: Με αναδασωτέα έκταση.
Βόρεια: Με αναδασωτέα έκταση.
Νότια: Με γεωργικές εκτάσεις.

ζ) Το τμήμα 6 εμβαδού 1.362 τ.μ. που αποτελεί τμήμα της υπ' αριθμ. 2056/18.9.1998 αναδασωτέας έκτασης:

Ανατολικά: Με γεωργικές και αναδασωτέες εκτάσεις.
Δυτικά: Με αναδασωτέα έκταση.
Βόρεια: Με αναδασωτέα έκταση.
Νότια: Με γεωργικές εκτάσεις.

η) Το τμήμα 7 εμβαδού 6.833 τ.μ. που αποτελεί τμήμα της υπ' αριθμ. 2056/18.9.1998 και της υπ' αριθμ. 2745/14.10.1993 αναδασωτέας έκτασης:


Ανατολικά: Με γεωργικές εκτάσεις.
Δυτικά: Με αναδασωτέα έκταση.
Βόρεια: Με αναδασωτέα έκταση.
Νότια: Με δρόμο και αναδασωτέες εκτάσεις.

Κατά τα λοιπά ισχύουν οι υπ' αριθμ.: α) αριθμ. 2056/18.9.1998 απόφαση του Γεν. Γραμματέα Περιφέρειας Βορείου Αιγαίου, β) αριθμ. 1781/7.9.1978 απόφαση του Νομάρχη Χίου, γ) αριθμ. 2745/14.10.1993 απόφαση του Νομάρχη Χίου, δ) αριθμ. 2016/25.8.1992 απόφαση του Νομάρχη Χίου.

Η απόφαση αυτή να δημοσιευθεί στην Εφημερίδα της Κυβερνήσεως.

Χίος, 18 Απριλίου 2007

Με εντολή Γενικού Γραμματέα Περιφέρειας
Ο Διευθυντής
ΙΩΑΝΝΗΣ ΜΩΫΣΙΔΗΣ

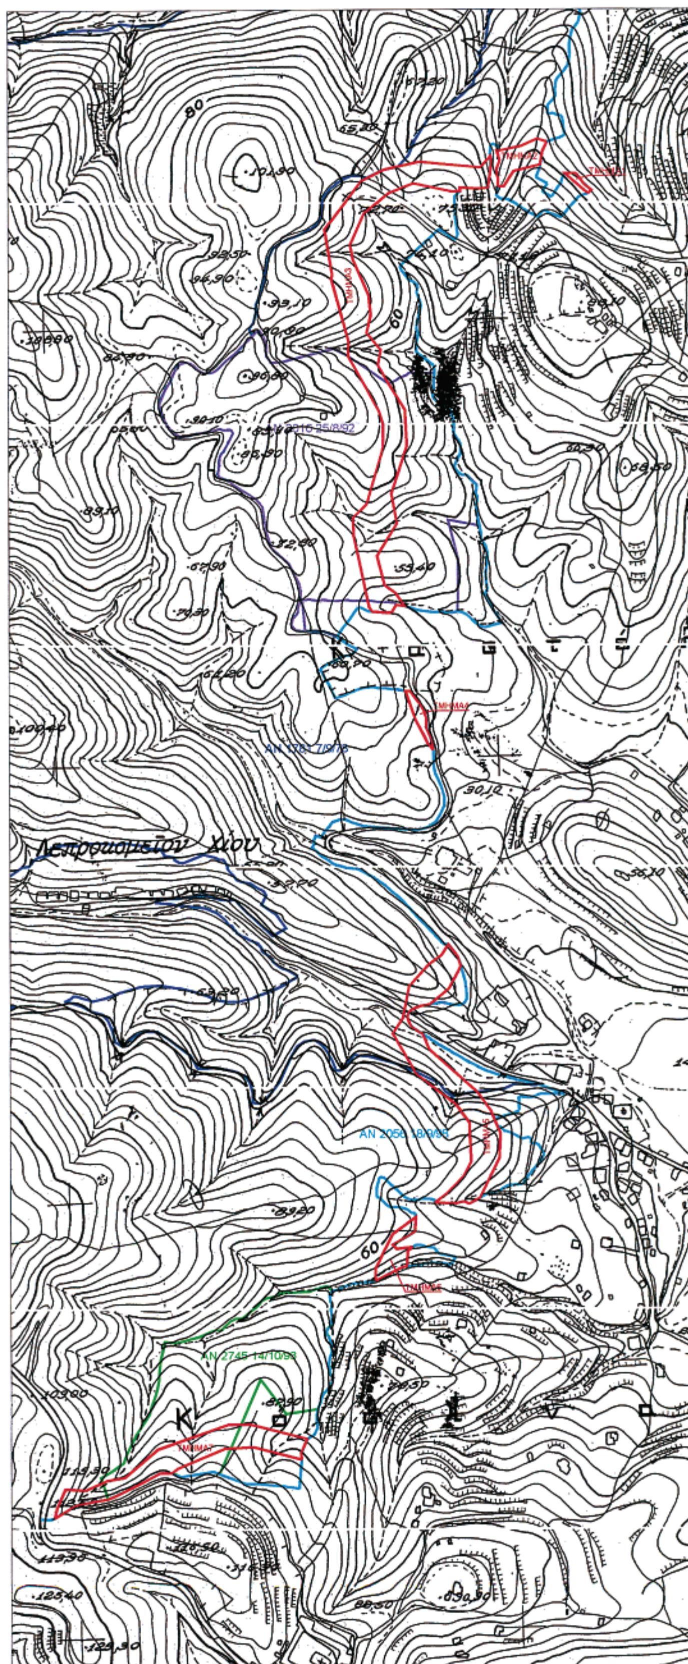

Ανήκει στην αριθ.11420/681/18-4-2007

ΤΟΠΟΓΡΑΦΙΚΟ ΔΙΑΓΡΑΜΜΑ

ΚΛΙΜΑΚΑΣ 1:5000

ΑΝΑΔΑΣΩΤΕΩΝ ΕΚΤΑΣΕΩΝ ΠΡΟΣ ΑΡΣΗ:
ΤΜΗΜΑ 1 εμβαδού 196 τ.μ.
(Τμήμα της αρ. 2056/18-9-98 αναδασωτέας έκτασης)
ΤΜΗΜΑ 2 εμβαδού 1580 τ.μ.
(Τμήμα της αρ. 2056/18-9-98 αναδασωτέας έκτασης)
ΤΜΗΜΑ 3 εμβαδού 18.615 τ.μ.
(Τμήμα της αρ. 2056/18-9-98 και της 2016/25/8/92 αναδασωτέας έκτασης)
ΤΜΗΜΑ 4 εμβαδού 578 τ.μ.
(Τμήμα της αρ. 2056/18-9-98 και της 1781/7/9/78 αναδασωτέας έκτασης)
ΤΜΗΜΑ 5 εμβαδού 9.616 τ.μ.
(Τμήμα της αρ. 2056/18-9-98 και της 1781/7/9/78 αναδασωτέας έκτασης)
ΤΜΗΜΑ 6 εμβαδού 1.362 τ.μ.
(Τμήμα της αρ. 2056/18-9-98 αναδασωτέας έκτασης)
ΤΜΗΜΑ 7 εμβαδού 6.833 τ.μ.
(Τμήμα της αρ. 2056/18-9-98 και της 2745/14/10/93 αναδασωτέας έκτασης

ΣΤΙΣ ΘΕΣΕΙΣ: Παναγιά Βοήθεια, Κοφινάς, Λατόμι
ΠΕΡΙΦΕΡΕΙΑΣ ΔΗΜΟΥ ΧΙΟΥ

ΥΠΟΜΝΗΜΑ
- ΟΡΙΑ ΑΡΣΗΣ ΑΝΑΔΑΣΩΣΗΣ
- ΟΡΙΟ ΤΗΣ ΑΡ. 2056/18/9/98 ΑΝΑΔΑΣΩΤΕΑΣ ΕΚΤΑΣΗΣ
- ΟΡΙΟ ΤΗΣ ΑΡ. 2745/14/10/93 ΑΝΑΔΑΣΩΤΕΑΣ ΕΚΤΑΣΗΣ
- ΟΡΙΟ ΤΗΣ ΑΡ. 2016/25/8/92 ΑΝΑΔΑΣΩΤΕΑΣ ΕΚΤΑΣΗΣ
- ΟΡΙΟ ΤΗΣ ΑΡ. 1781/7/9/78 ΑΝΑΔΑΣΩΤΕΑΣ ΕΚΤΑΣΗΣ

ΧΙΟΣ 18-4-2007

Ο ΣΥΝΤΑΚΤΗΣ

ΜΩΥΣΙΔΗΣ ΙΩΑΝΝΗΣ
ΔΑΣΟΛΟΓΟΣ

ΕΘΝΙΚΟ ΤΥΠΟΓΡΑΦΕΙΟ
Για τεχνικούς λόγους στο σχεδιάγραμμα
έγινε σμίκρυνση κατά ποσοστό 58 %

ΧΙΟΣ 18-4-2007
ΕΛΕΓΧΘΗΚΕ ΚΑΙ ΘΕΩΡΗΘΗΚΕ
Μ.Ε.Γ.Γ.Π.Β.Α.
Ο Δ/ΝΤΗΣ ΔΑΣΩΝ ΧΙΟΥ α/α

ΙΩΑΝΝΗΣ ΜΩΥΣΙΔΗΣ
ΔΑΣΟΛΟΓΟΣ

Αριθμ. 3296/Φ.αιγ. - παρ./Β.2

Καθορισμός το πρώτον των ορίων αιγιαλού - παραλίας, στη θέση «Όρμος Βαθύ», Δήμου Θίσβης, Ν. Βοιωτίας.

Ο ΓΕΝΙΚΟΣ ΓΡΑΜΜΑΤΕΑΣ
ΠΕΡΙΦΕΡΕΙΑΣ ΣΤΕΡΕΑΣ ΕΛΛΑΔΑΣ

Έχοντας υπόψη:

1. Τις διατάξεις των άρθρων 3, 4 και 5 του ν. 2971/2001 (ΦΕΚ 285 τ.Α΄/19.12.2001) «Περί αιγιαλού και παραλίας».

2. Τις διατάξεις του άρθρου 5 του ν. 3200/1955 «περί διοικητικής αποκέντρωσης» ,όπως τροποποιήθηκαν και ισχύουν σήμερα με τα ν.δ. 532/1970, β.δ. 704/1970, β.δ. 705/1970, β.δ. 192/1972, π.δ. 71/1984, π.δ. 347/1986, ν. 2026/1992 και π.δ. 97/1993.

3. Τη διάταξη του άρθρου 46 παρ. 21 του ν. 3220/2004 (ΦΕΚ 15 τ.Α΄/28.1.2004) δυνάμει της οποίας από 10.4.2004 αρμοδιότητες του Υπουργού Οικονομίας και Οικονομικών οι οποίες ανήκαν ή είχαν μεταβιβασθεί στους Νομάρχες μέχρι την έναρξη λειτουργίας των Νομαρχιακών Αυτοδιοικήσεων και αφορούν θέματα των Υπηρεσιών του Υπουργείου Οικονομίας και Οικονομικών, που εξαιρέθηκαν από την κατάργηση με τις διατάξεις της παραγράφου 2 του άρθρου 39 του ν. 2218/1994, περιέρχονται στον Γενικό Γραμματέα της Περιφέρειας, σε συνδυασμό με τις υπ' αριθμ. 2434/27.5.2004 και 87/11.1.2005 αποφάσεις Γεν. Γραμματέα Περιφέρειας Στερεάς Ελλάδας στις οποίες ορίζεται η ΔΔΕ/ΠΣΕ αρμόδια για την επικύρωση της έκθεσης μετά του διαγράμματος της επιτροπής καθορισμού των ορίων του αιγιαλού παραλίας και παλαιού αιγιαλού.

4. Την από 22.1.2007 έκθεση της Επιτροπής καθορισμού ορίων αιγιαλού -παραλίας του άρθρου 3 του ν. 2971/2001 για τον καθορισμό οριογραμμών αιγιαλού και παραλίας στη θέση «Όρμος Βαθύ», Δήμου Θίσβης, Ν. Βοιωτίας, επισπεύδουσας της Ε.Ε.Σ. Πολυκανδριώτης και ΣΙΑ.

5. Τα από 25.6.2006, με κλίμακα 1:500 κτηματολογικό-υψομετρικό διάγραμμα από τον Τοπογράφο Μηχανικό Διονύση Δ. Λάμπρου, που συντάχθηκε σε μία (1) πινακίδα, που ελέγχθηκε για την ακρίβεια της αποτύπωσης από την Χουσιάδα Αστέρω, Μηχανικό της Κτηματικής Υπηρεσίας Βοιωτίας την 28.7.2006 και θεωρήθηκε από την ίδια μηχανικό την ίδια ημερομηνία, όπως ορίζουν οι διατάξεις του άρθρου 5 του ν. 2971/2001 και συνοδεύει την προαναφερόμενη Έκθεση της Επιτροπής.

6. Το υπ' αριθμ. Φ.544.5/1155/06/Σ.5902/22.11.2006 έγγραφο του ΓΕΝ, το οποίο συμφωνεί με τα καθορισθέντα από την Επιτροπή όρια, ύστερα από κάποιες διορθώσεις οι οποίες έγιναν.

7. Το από 16.3.2007 αποδεικτικό ανάρτησης του διαγράμματος και την έκθεση της Επιτροπής καθορισμού ορίων του Δήμου Θίσβης.

8. Την επί τρίμηνο ανάρτηση του διαγράμματος και της έκθεσης της Επιτροπής χωρίς καμία ένσταση, όπως ορίζει το άρθρο 5, παρ. 5 του ν. 2971/2001.

9. Το υπ' αριθμ. 1025/18.6.2007 έγγραφο της Κτηματικής Υπηρεσίας Ν. Βοιωτίας, με το οποίο ζητείται η έκδοση της απόφασης, αποφασίζουμε:

Επικυρώνουμε την από 22.1.2007 έκθεση της κατά το άρθρο 3 του ν. 2971/2001 αρμόδιας Επιτροπής χάραξης ορίων αιγιαλού και δημιουργίας ζώνης παραλίας στη θέση «Όρμος Βαθύ», Δήμου Θίσβης, Ν. Βοιωτίας, καθώς επίσης και το από 25.6.2006 τοπογραφικό διάγραμμα, που συντάχθηκε σε μία (1) πινακίδα, με κλίμακα 1:500, από τον Τοπογράφο Μηχανικό Διονύση Δ. Λάμπρου, το οποίο ελέγχθηκε για την ακρίβεια της αποτύπωσης από την Χουσιάδα Αστέρω, Μηχανικό της Κτηματικής Υπηρεσίας Βοιωτίας την 28.7.2006 και θεωρήθηκε από την ίδια Μηχανικό την 28.7.2006, όπως ορίζουν οι διατάξεις του άρθρου 5 παρ. 2 του ν. 2971/2001. Στο τοπογραφικό αυτό διάγραμμα καθορίσθηκε όπως πιο πάνω αναφέρεται η οριογραμμή του αιγιαλού με κόκκινη συνεχή γραμμή με στοιχεία 1, 2, ..., 16, 17, της οποίας οι κορυφές εξασφαλίζονται με συντεταγμένες από το κρατικό τριγωνομετρικό δίκτυο.

Η οριογραμμή της παραλίας καθορίσθηκε για την εξυπηρέτηση των σκοπών του άρθρου 1 και 2 του ν. 2971/2001 με κίτρινη συνεχή πολυγωνική γραμμή με στοιχεία 1΄, 2΄, ... 15΄, 16΄, της οποίας οι κορυφές εξασφαλίζονται με συντεταγμένες από το κρατικό τριγωνομετρικό δίκτυο. Η οριογραμμή παραλίας καθορίζεται κατά τρόπο που να απέχει παντού σταθερή απόσταση τριάντα (30) μέτρων από την οριογραμμή του αιγιαλού, για να εξυπηρετηθούν οι σκοποί της παρ. 2 του άρθρου 1, της παρ. 3 του άρθρου 2 και της παρ. 1 του άρθρου 7 του ν. 2971/2001.

Δεν υφίσταται παλαιός αιγιαλός, ούτε κτίσματα εντός της ζώνης της παραλίας.

Ο καθορισμός της οριογραμμής του αιγιαλού γίνεται για πρώτη φορά στην περιοχή αυτή και δεν έχει καθορισθεί στο παρελθόν οριογραμμή αιγιαλού.

Η απόφαση αυτή μαζί με την έκθεση της Επιτροπής και το τοπογραφικό διάγραμμα να δημοσιευθούν στην Εφημερίδα της Κυβερνήσεως.

Λαμία, 28 Ιουνίου 2007

Ο Γενικός Γραμματέας Περιφέρειας
ΑΘΑΝΑΣΙΟΣ ΣΚΟΡΔΑΣ

ΕΚΘΕΣΗ
Επιτροπής καθορισμού ορίων αιγιαλού και παραλίας σύμφωνα με τα άρθρα 3, 4 και 5 του ν. 2971/2001

Για τον καθορισμό των οριογραμμών αιγιαλού και παραλίας στη θέση «Όρμος Βαθύ» του Δήμου Θίσβης Ν. Βοιωτίας.

Στη Λιβαδειά σήμερα 22.1.2007, οι υπογεγραμμένοι:

1. Σακελαρίου Ευσταθία Προϊσταμένη της Κτηματικής Υπηρεσίας Βοιωτίας, ως Πρόεδρος.

2. Χουσιάδα Αστέρω, Αγρονόμος Τοπογράφος Μηχανικός, της Κτηματικής Υπηρεσίας Βοιωτίας, ως μέλος.

3. Μπακόλας Νικόλαος υπολιμενάρχης ως νόμιμος αναπληρωτής του Λιμενάρχη Υπολιμεναρχείου Αντίκυρας, ως μέλος.

4. Παπαγγελής Γεώργιος Αγρονόμος Τοπογράφος Μηχανικός Προϊστάμενος της Δ/νσης Χωροταξίας και Περιβάλλοντος της Ν.Α. Βοιωτίας, ως μέλος, ο οποίος δεν προσήλθε αν και προσκλήθηκε νόμιμα

5. Επισκόπου Ευάγγελος ΠΕ Αγρονόμων Τοπογράφων Μηχανικών με βαθμό Α΄, προϊστάμενος της Δ/νσης Περιβάλλοντος και Χωροταξίας της Περιφέρειας Στερεάς Ελλάδας ως μέλος, ο οποίος δεν προσήλθε αν και προσκλήθηκε νόμιμα και

6. Κατσιμπάρδη Κυριακούλα, υπάλληλος της Κτηματικής Υπηρεσίας Ν. Βοιωτίας, ως γραμματέας της επιτροπής.

Αποτελούντες την επιτροπή καθορισμού ορίων αιγιαλού και παραλίας, δυνάμει του άρθρ. 3 του ν. 2971/2001 και σύμφωνα με την υπ' αριθμ. 16514/27.12.2006 απόφαση ορισμού των μελών αυτής, συγκεντρωθήκαμε στα γραφεία της Κτηματικής Υπηρεσίας, για τη σύνταξη της παρούσας έκθεσης καθορισμού οριογραμμών αιγιαλού και παραλίας στη θέση «Όρμος Βαθύ» του Δήμου Θίσβης Ν. Βοιωτίας, για τρίτη φορά, ύστερα από το υπ' αριθμ. Φ.544.5/ 1155/06 - Σ.5902 /22.11.2006 έγγραφο του Γ.Ε.Ν.

Έχοντας υπόψη:

1. Τις διατάξεις του ν. 2971/2001.

2. Το υπ' αριθμ. Φ.544.5/1155/06 - Σ.5902/22.11.2006 έγγραφο του Γ.Ε.Ν.

3. Το κτηματογραφικό - υψομετρικό διάγραμμα σε μία (1) πινακίδα, που συντάχθηκε από τον Αγρονόμο Τοπογράφο Μηχ/κο Διονύση Δ. Λάμπρου με κλίμακα 1:500 τον Ιούνιο του 2006 και ελέγχθηκε και θεωρήθηκε από τη μηχανικό της Κτηματικής Υπηρεσίας Ν. Βοιωτίας Χουσιάδα Αστέρω την 28.7.2006, όπως αυτό συμπληρώθηκε και διορθώθηκε ύστερα από το προαναφερόμενο έγγραφο του Γ.Ε.Ν.

4. Την αντίληψη που σχηματίστηκε από την επιτόπια μετάβαση της Επιτροπής κατά την 28.7.2006, σχετικά με το πλάτος της βρεχόμενης ξηράς λαμβάνοντας υπόψη τις φυσικές και λοιπές ενδείξεις που επηρεάζουν το πλάτος του αιγιαλού και της παραλίας και ειδικότερα:

α) Τη γεωμορφολογία του εδάφους για την οποία αναλυτικά αναφέρεται ότι:

- Η μορφολογία της ακτής συνίσταται από βραχώδη πρανή με μεγάλες κλίσεις σ' όλο το μήκος του τμήματος που γίνεται ο καθορισμός.
- Της ακτής συνέχονται εκτάσεις ορεινές, εκτός σχεδίου, δασικές.
- Το φυσικό όριο της βλάστησης συνίσταται από θαμνώδη χαμηλά φυτά (σκοίνα, πουρνάρια κ.λ.π.) και βρίσκεται σε κοντινή απόσταση και χαμηλό υψόμετρο από την ακτογραμμή.

β) Το γεγονός ότι στην περιοχή δεν εντοπίστηκαν παράκτιοι φυσικοί πόροι.

γ) Τα πορίσματα από την εκτίμηση μετεωρολογικών στοιχείων της περιοχής, ήτοι το γεγονός ότι η περιοχή δεν προσβάλλεται από ισχυρούς ανέμους γιατί είναι προστατευμένη λόγω του ότι βρίσκεται μέσα σε υπήνεμο κόλπο.

δ) Τη μορφολογία του πυθμένα ο οποίος συνίσταται από μεγάλα βάθη κοντά στην ακτή και φτάνει περίπου στα 60 μ. στο κέντρο του όρμου. Η σύσταση του βυθού είναι βραχώδης.

ε) Τον τομέα ανάπτυξης κυματισμού σε σχέση με το μέτωπο της ακτής, ότι δηλαδή πρόκειται για ακτή χωρίς μεγάλο ανάπτυγμα πελάγους, καθώς και το ότι πρόκειται για κλειστό όρμο από τις τρεις πλευρές ο οποίος επικοινωνεί ανατολικά με τον όρμο Νούσας και ο οποίος περικλείεται από οροσειρές που προστατεύουν την περιοχή από ισχυρούς ανέμους.

στ) Την μη ύπαρξη τεχνικών έργων στην περιοχή του καθορισμού.

ζ) Την μη ύπαρξη εγκεκριμένων χωροταξικών κατευθύνσεων και χρήσεων γης που επηρεάζουν την παράκτια ζώνη.

η) Την μη ύπαρξη καταγεγραμμένων δημόσιων κτημάτων.

θ) Το ότι δεν υφίσταται κτηματολόγιο.

ι) Την μη ύπαρξη ευπαθών οικοσυστημάτων και προστατευόμενων περιοχών, αποφασίζει:

Καθορίζει επί του προαναφερόμενου τοπογραφικού διαγράμματος

1) Την οριογραμμή του αιγιαλού με κόκκινη συνεχή πολυγωνική γραμμή με κορυφές 1, 2, 3, 4, έως και 17 οι οποίες εξασφαλίζονται με συντεταγμένες του κρατικού τριγωνομετρικού δικτύου.

2) Την οριογραμμή της παραλίας για την εξυπηρέτηση των σκοπών του άρθρου 1 παρ. 2 του ν. 2971/2001, της επικοινωνίας της ξηράς με τη θάλασσα και αντίστροφα και λόγω:


α) του μικρού πλάτους του αιγιαλού και β) των έντονων κλίσεων του εδάφους με κίτρινη συνεχή πολυγωνική γραμμή με κορυφές Γ, 2΄, 3΄, 4΄, ... έως και 16΄ παράλληλη της γραμμής του αιγιαλού και σε απόσταση τριάντα (30) μέτρων από αυτήν, της οποίας οι κορυφές εξασφαλίζονται με συντεταγμένες του κρατικού τριγωνομετρικού δικτύου.

3) Αποφαίνεται ότι δεν υφίσταται παλαιός αιγιαλός.

Η Επιτροπή

Η Πρόεδρος
ΕΥΣΤΑΘΙΑ ΣΑΚΕΛΑΡΙΟΥ

Τα Μέλη
ΑΣΤΕΡΩ ΧΟΥΣΙΑΔΑ
ΝΙΚΟΛΑΟΣ ΜΠΑΚΟΛΑΣ

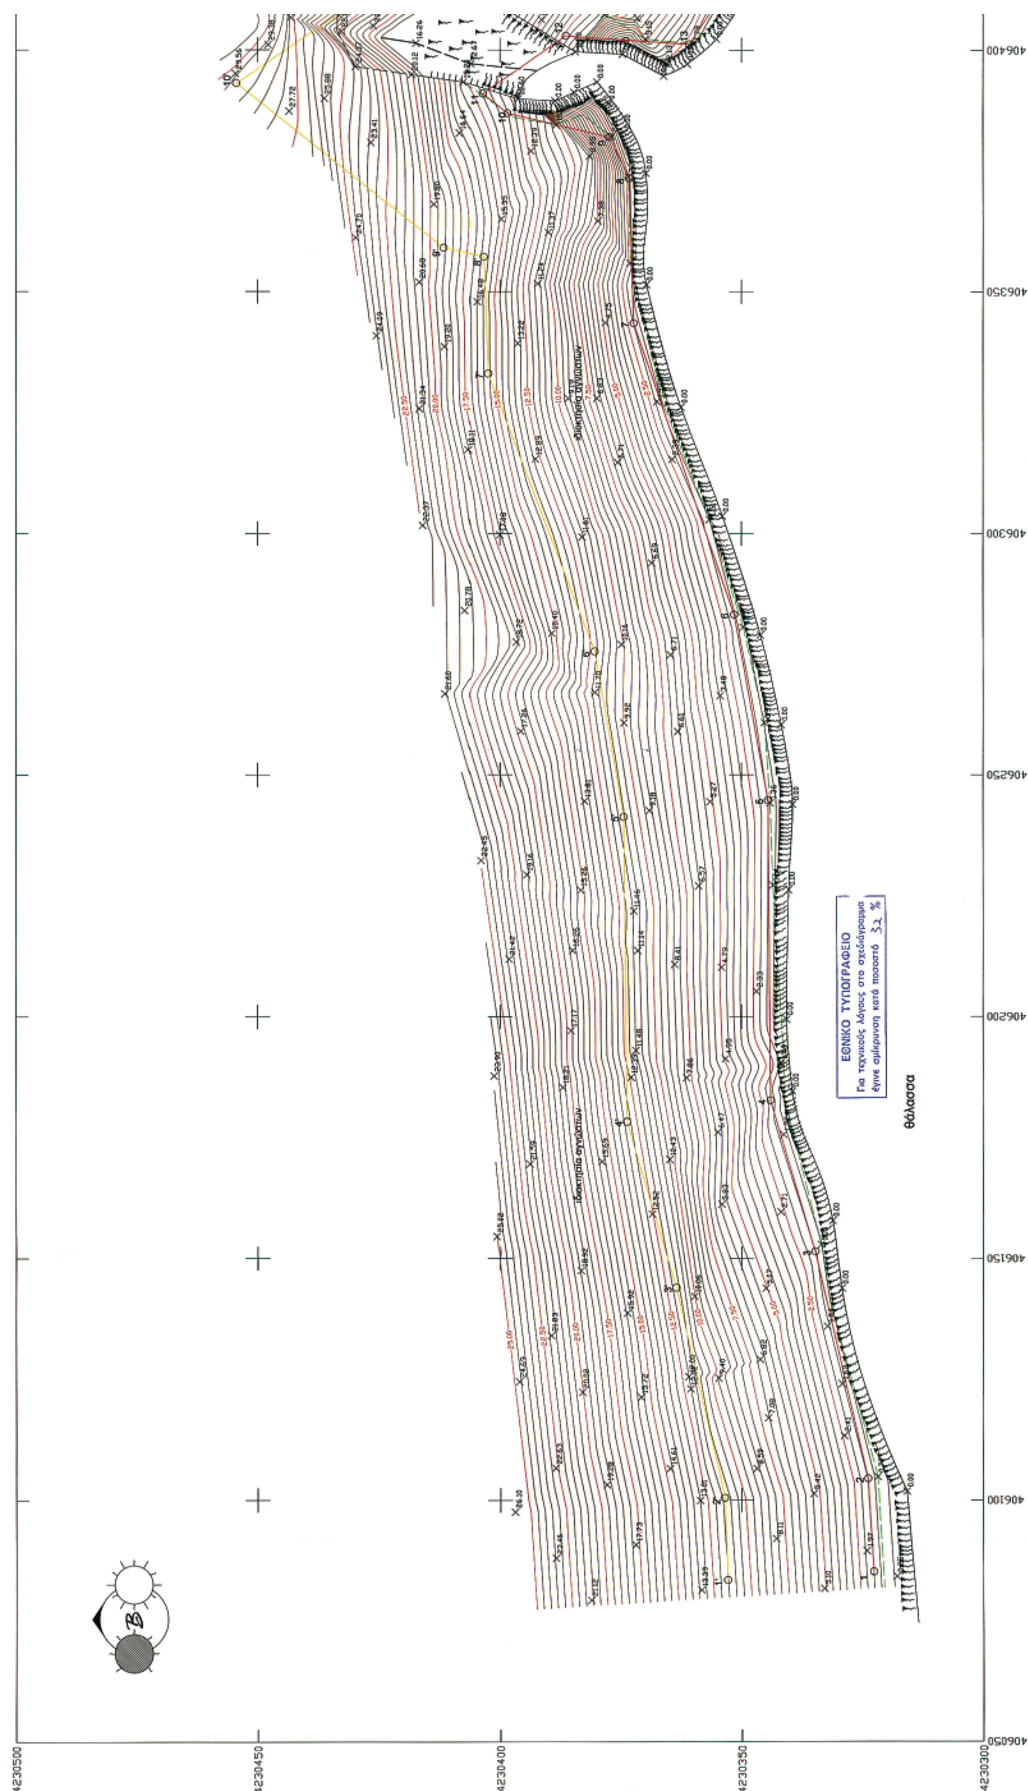
4230500
4230450
4230400
4230350
4230300
406050
406100
406150
406200
406250
406300
406350
406400
ΕΘΝΙΚΟ ΤΥΠΟΓΡΑΦΕΙΟ
Για τεχνικούς λόγους στο σχεδιάγραμμα
έγινε σμίκρυνση κατά ποσοστό 32 %
θάλασσα
Β

1. Το παρόν Τοπογραφικό Διάγραμμα συνοδεύει την από 22-01-2007 Έκθεση της επιτροπής καθορισμού των ορίων του Αιγιαλού (Άρθρο 3 του Ν.Δ. 2971/2001)

Οριογραμμή Αιγιαλού (1, 2, 3, ... έως και 17)

Οριογραμμή Παραλίας (1', 2', 3', ... έως και 16')

2. Η τοποθέτηση επί εδάφους των κορυφών των οριογραμμών εξασφαλίζεται από τις συντεταγμένες τους που αναφέρονται παρακάτω.

Η ΠΡΟΕΔΡΟΣ

ΤΑ ΜΕΛΗ
1. ΧΟΥΣΤΑΛΑ ΑΣΤΕΡΩ Π.Ε. ΤΟΠΟΓΡΑΦΟΣ ΜΗΧΑΝΙΚΟΣ
2. ΜΠΑΚΟΛΑΣ Ν. ΥΠΟΠΛΟΙΑΡΧΟΣ Λ.Σ.

ΛΙΒΑΔΕΙΑ 22-01-2007

ΣΥΝΤΕΤΑΓΜΕΝΕΣ ΚΟΡΥΦΩΝ ΓΡΑΜΜΗΣ ΑΙΓΙΑΛΟΥ			ΣΥΝΤΕΤΑΓΜΕΝΕΣ ΚΟΡΥΦΩΝ ΓΡΑΜΜΗΣ ΠΑΡΑΛΙΑΣ		
Κορυφή	X	Y	Κορυφή	X	Y
1	406085.15	4230322.65	1'	406083.40	4230352.90
2	406104.50	4230323.85	2'	406100.50	4230353.50
3	406151.50	4230334.75	3'	406143.90	4230363.57
4	406182.75	4230344.00	4'	406178.32	4230373.75
5	406244.70	4230344.50	5'	406241.30	4230374.40
6	406283.25	4230351.50	6'	406275.65	4230380.40
7	406343.45	4230372.30	7'	406333.00	4230402.45
8	406373.60	4230373.25	8'	406357.30	4230403.30
9	406382.10	4230377.35	9'	406359.20	4230411.50
10	406387.00	4230398.50	10'	406393.15	4230454.40
11	406391.05	4230403.55	11'	406433.70	4230394.50
12	406402.95	4230386.40	12'	406432.50	4230376.00
13	406401.20	4230360.80	13'	406451.60	4230363.50
14	406443.30	4230333.00	14	406467.60	4230364.90
15	406481.00	4230335.35	15'	406495.55	4230394.60
16	406514.00	4230370.40	16'	406513.70	4230403.20
17	406526.20	4230375.65			

ΣΥΝΤΕΤΑΓΜΕΝΕΣ ΣΤΑΣΕΩΝ		
Στάση	X	Y
S2	406457.01	4230464.11
S3	406416.35	4230395.72
S4	406464.10	4230347.90
S5	406503.60	4230373.67

Ελέγχθηκε η αποτύπωση
Λιβαδειά 28/7/2006
Η Μηχανικός της Κτημ. Υπηρεσίας
Ν. Βοιωτίας
ΧΟΥΣΤΑΛΑ ΑΣΤΕΡΩ
Π.Ε. ΤΟΠΟΓΡΑΦΟΣ ΜΗΧΑΝΙΚΟΣ

Θεωρήθηκε
Λιβαδειά 28/7/2006
Η Μηχανικός
της Κτηματικής Υπηρεσίας
Ν. Βοιωτίας
ΧΟΥΣΤΑΛΑ ΑΣΤΕΡΩ

Υπόμνημα

1. Τριγωνομετρική εξάρτηση: Κρατικό Γεωδαιτικό Δίκτυο (ΓΥΣ)
2. Προβολικό Σύστημα: ΕΓΣΑ '87
3. Κέντρο Φ.Χ. 1:100.000, "Περαχώρα": φ=38ο 15', λ= -0ο 45'
4. Υψομετρική αφετηρία: Η μέση πλήμμη
5. Ισοδιάσταση: 0,5 μ.

Συμβολισμοί


Στάση	Άξονας ρέματος
Φυσικό Πρανές	Οριογραμμή αιγιαλού
Όριο φυσικής βλάστησης	Οριογραμμή παραλίας
Βράχια	

Ενδιαφερόμενος: Σ. ΠΟΛΥΚΑΝΔΡΙΩΤΗΣ & ΣΙΑ Ε.Ε.

Αρμόδια Υπηρεσία: Κτηματική Υπηρεσία Ν. Βοιωτίας

Θέση: Όρμος Βαθύ, Θίσβη, Ν. Βοιωτίας

Ανάδοχος: Νεοφύτου Βάμβα 1 & Βασ. Σοφίας, 106 74 Αθήνα
τηλ.: 210 3627688, fax.: 210 3627358
e-mail: anaptyxiaki@pdc.gr

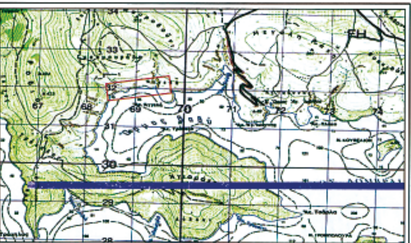

Απόσπασμα Χάρτη Γ.Υ.Σ. 1:50.000
Φύλλο Χάρτη "ΠΕΡΑΧΩΡΑ"
Θέση περιοχής που αποτυπώθηκε


Μελέτη: Τοπογραφικό Διάγραμμα για καθορισμό ορίων αιγιαλού & παραλίας

Κλίμακα: 1:500

Μελετητής: Διονύσης Δ. Λάμπρου
Αγρονόμος & Τοπογράφος Μηχανικός Ε.Μ.Π.

Σφραγίδα - Υπογραφή: ΔΙΟΝΥΣΗΣ Δ. ΛΑΜΠΡΟΥ
ΔΙΠΛΩΜ. ΑΓΡ. - ΤΟΠΟΓΡΑΦΟΣ ΜΗΧΑΝΙΚΟΣ
ΕΘΝΙΚΟΥ ΜΕΤΣΟΒΙΟΥ ΠΟΛΥΤΕΧΝΕΙΟΥ
ΑΡΓΥΡΟΚΑΣΤΡΟΥ 23 - ΠΑΠΑΓΟΥ

Ημερομηνία	Αρ. Πρ.	Πινακίδα
25.6.2006	49/2006	1 από 1

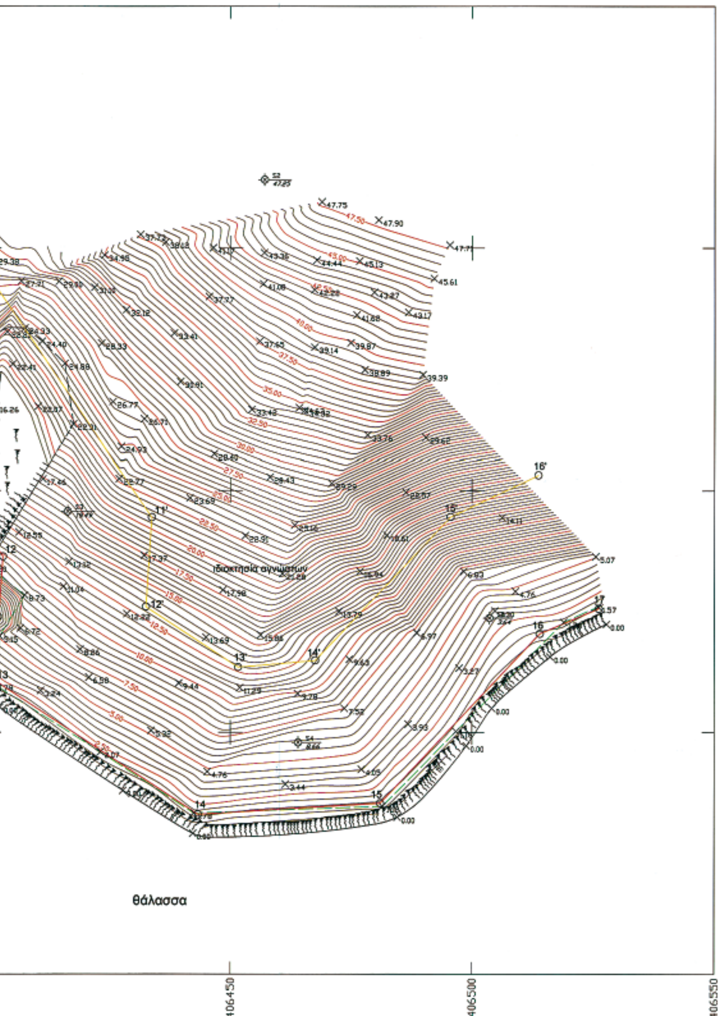



ΑΠΟ ΤΟ ΕΘΝΙΚΟ ΤΥΠΟΓΡΑΦΕΙΟ
ΚΑΠΟΔΙΣΤΡΙΟΥ 34 * ΑΘΗΝΑ 104 32 * ΤΗΛ. 210 52 79 000 * FAX 210 52 21 004
ΗΛΕΚΤΡΟΝΙΚΗ ΔΙΕΥΘΥΝΣΗ: http://www.et.gr – e-mail: webmaster.et@et.gr